

PRIMARIA MUNICIPIULUI FOCSANI

Data anuntului: 20.03.2023

CONSULTARE ASUPRA PROPUNERILOR PRELIMINARE PLAN URBANISTIC ZONAL

Argumentare:

- Intocmire P.U.Z. pentru: **CREARE CAPACITATE DE PRODUCTIE ENERGIE ELECTRICA DIN ENERGIE SOLARA**


- Intravilan Municipiul Focsani, Tarla T56, Parcela P235, Nr. Cad. 50580, judetul Vrancea

Initiator :

**S.C. PROGRES DISTRIBUTIE S.R.L.
REPREZENTATA PRIN STEFANESCU LILIANA**

Elaborator :


**S.C. GLOBAL PROIECT S.R.L. - Focsani
Str. 1 Decembrie 1918, nr. 17, ap. 2
Tel. : 0237 232 777**

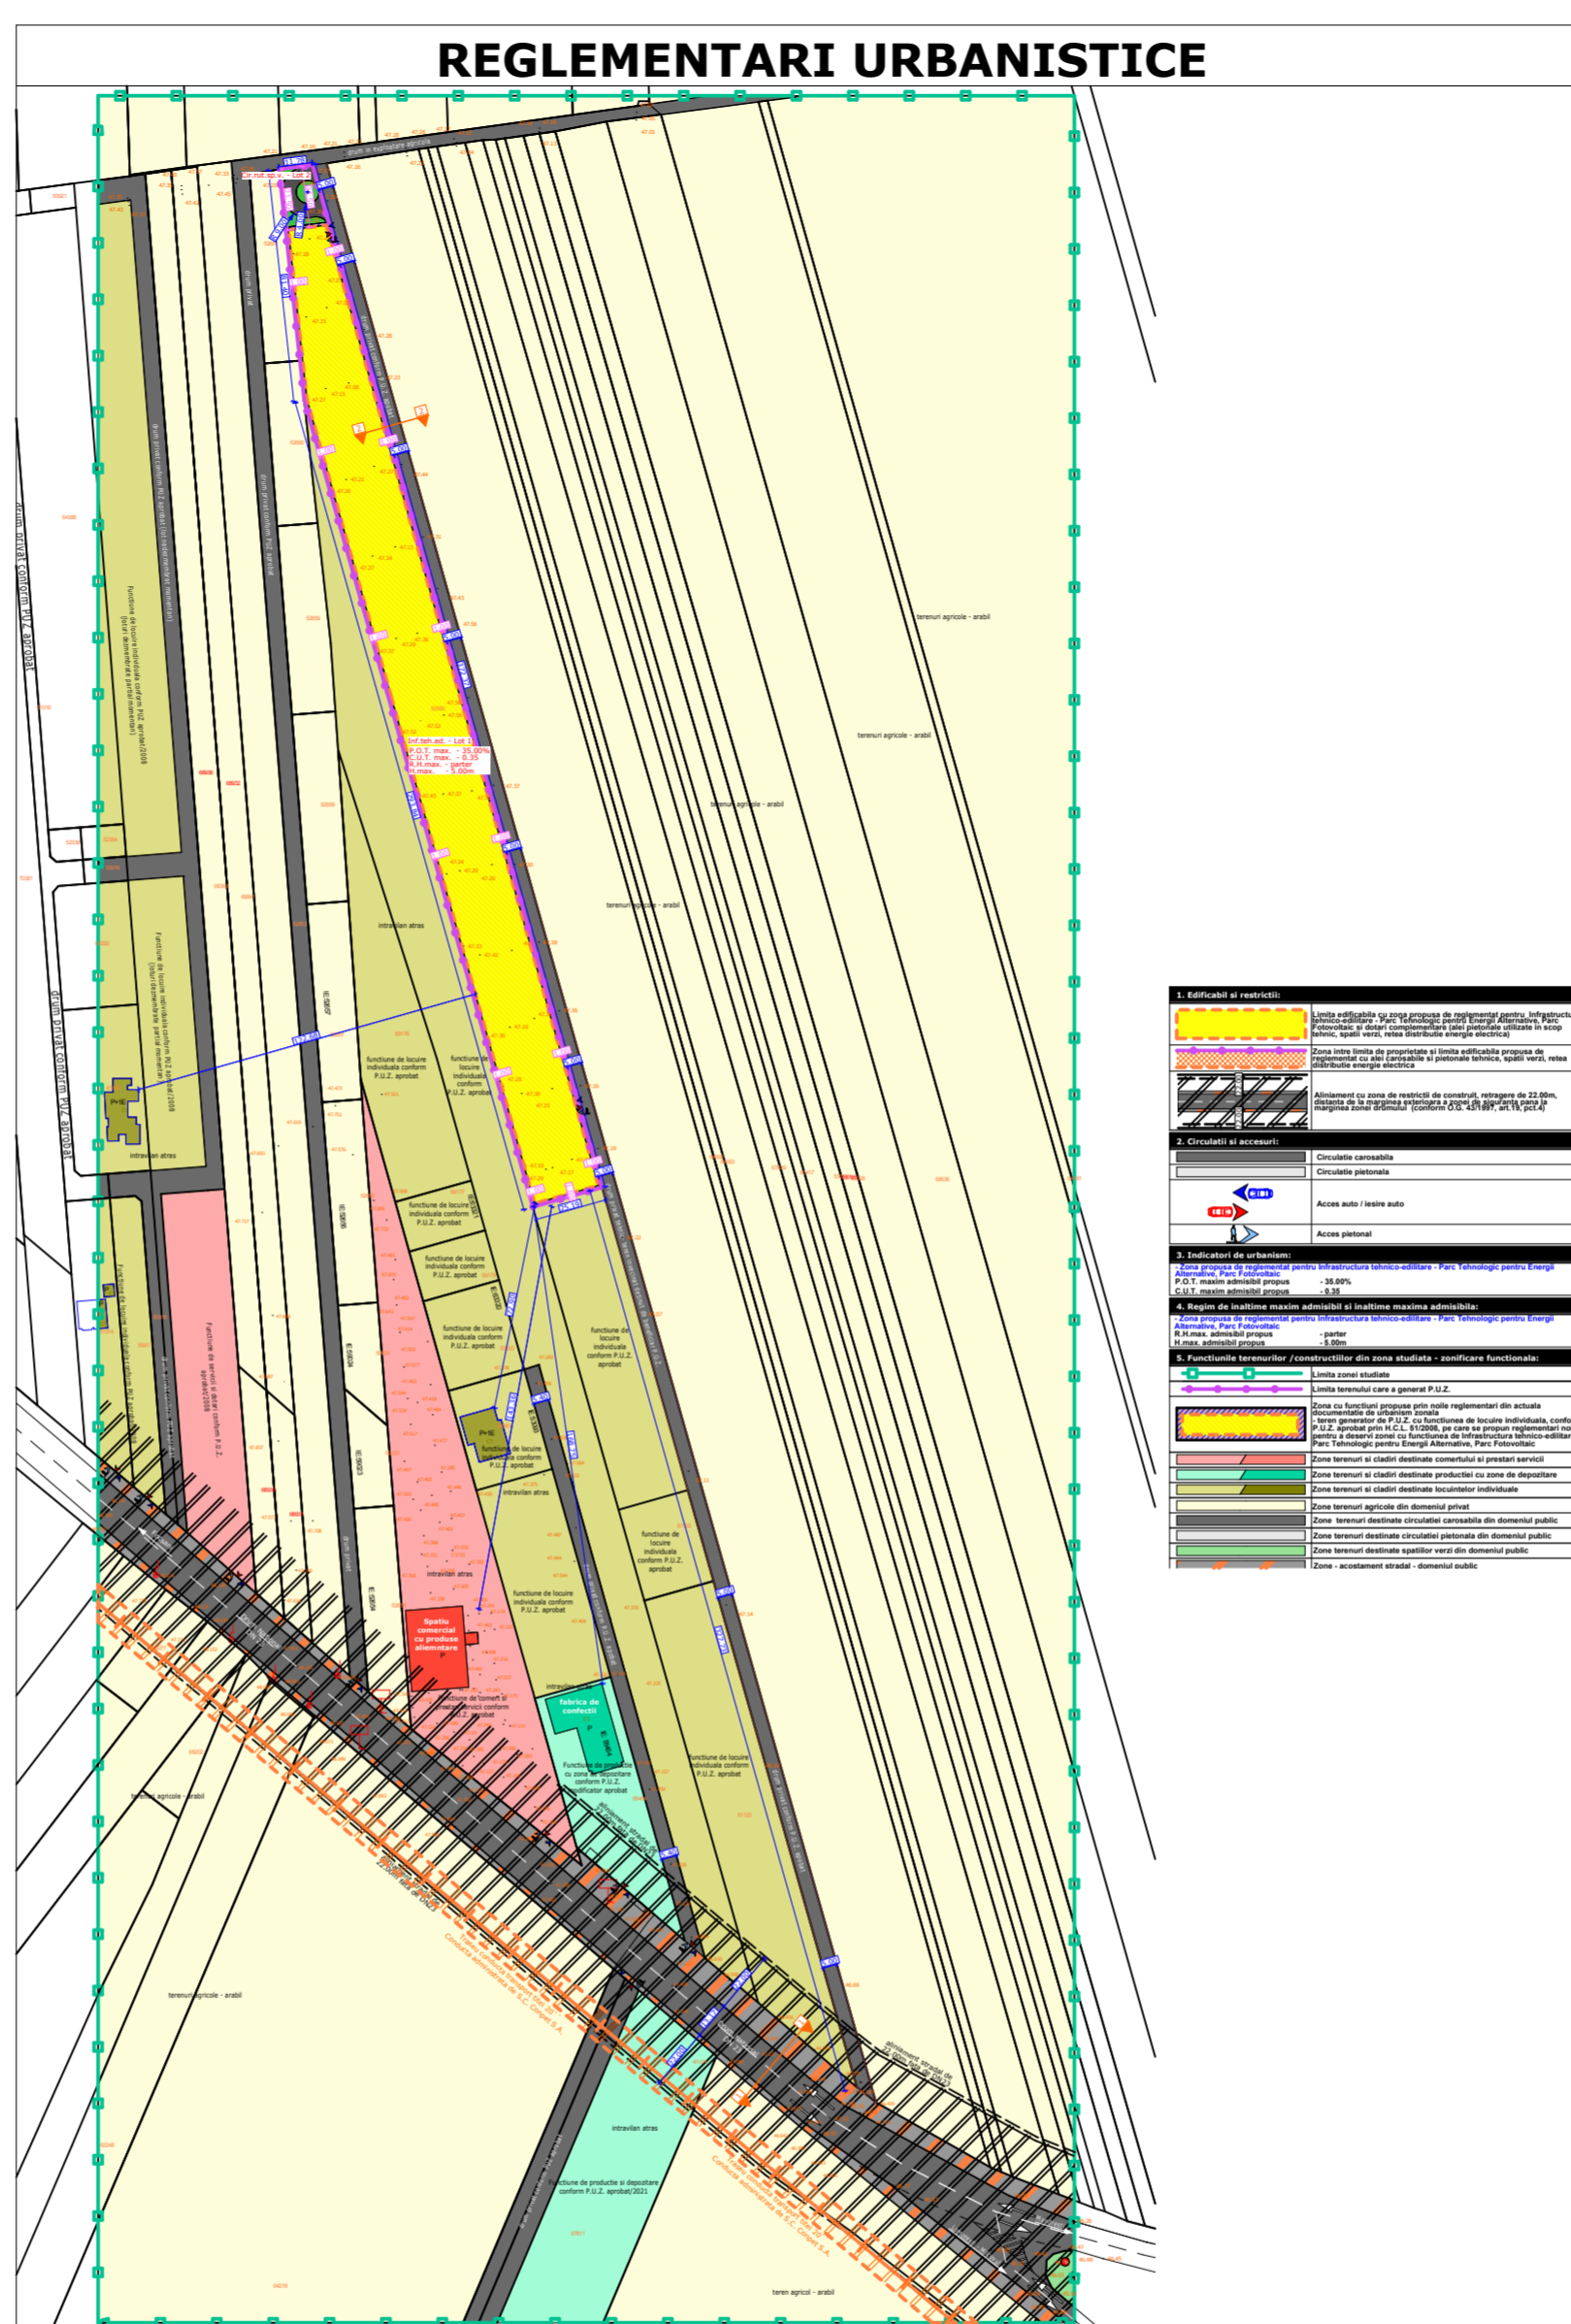

P.U.Z. PLAN URBANISTIC ZONAL

- Intocmire P.U.Z. pentru: **CREARE CAPACITATE DE PRODUCTIE ENERGIE ELECTRICA DIN ENERGIE SOLARA**
- Intravilan Municipiul Focsani, Tarla T56, Parcela P235, Nr. Cad. 50580, judetul Vrancea

**CONSULTARE ASUPRA
PROPUNERILOR PRELIMINARE**

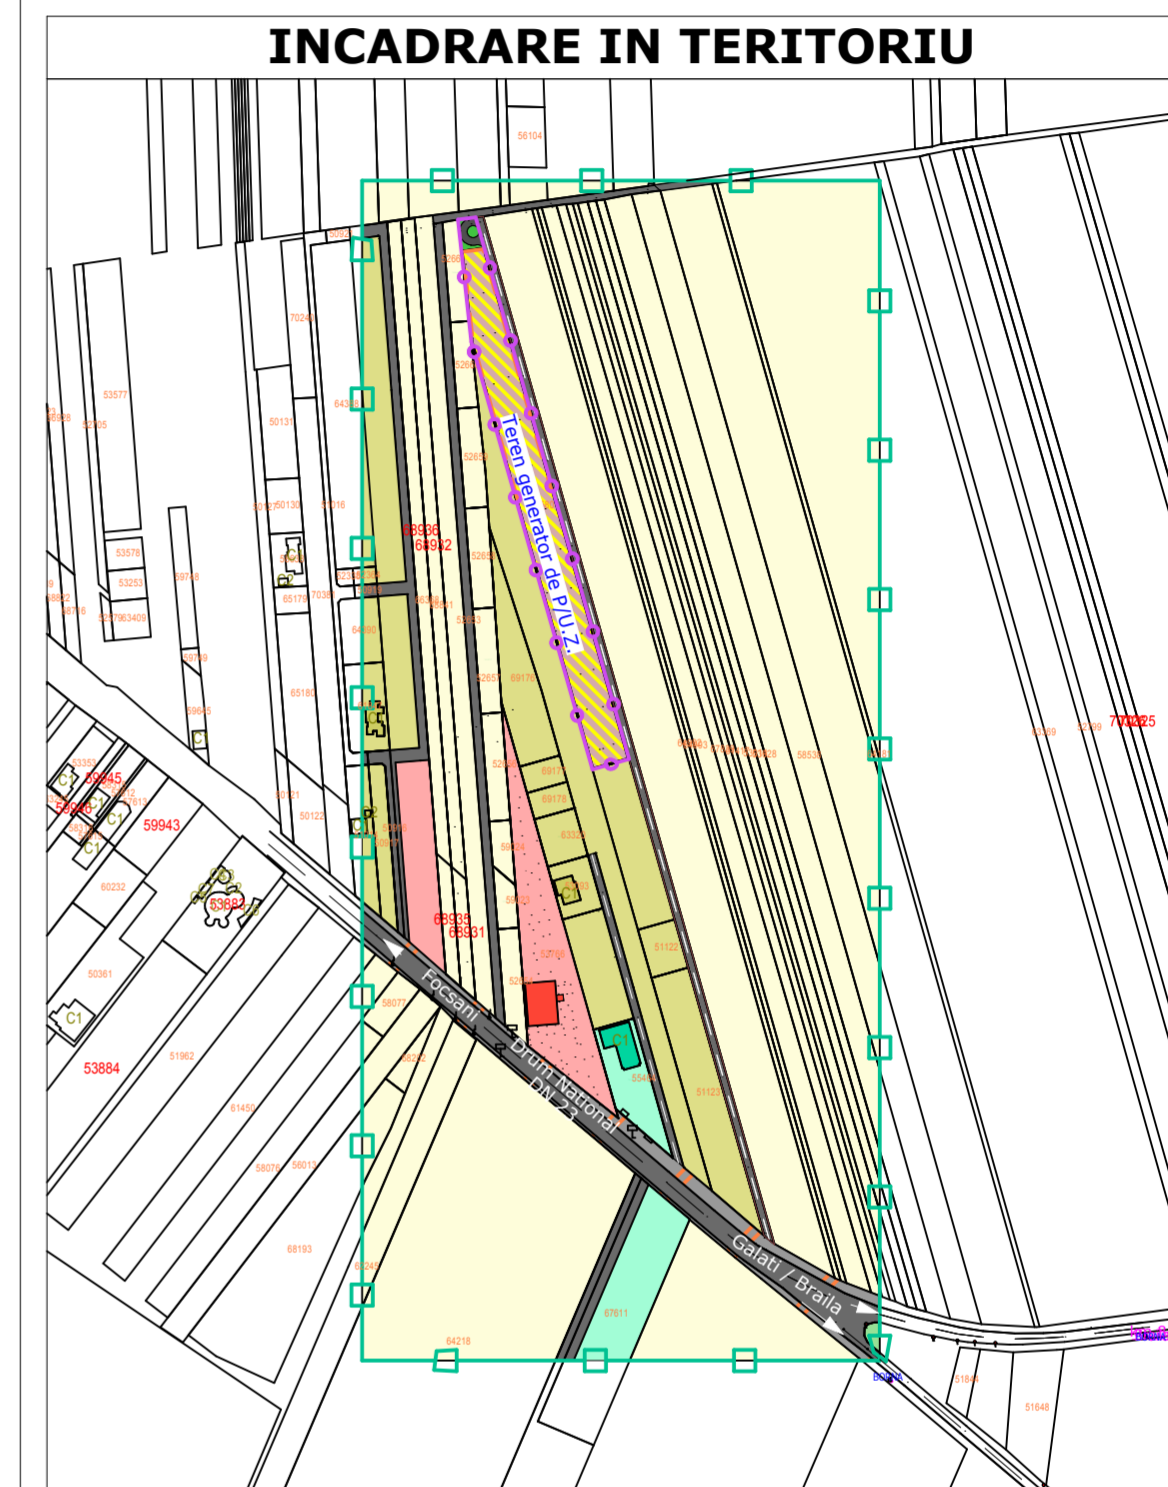

- SUPRAFATA TEREN CARE GENEREAZA P.U.Z. = 8 869.00 mp
- SUPRAFATA ZONA STUDIATA = 267 000.00 mp

PUBLICUL ESTE INVITAT SA TRANSMITA OBSERVATII SI PROPUNERI
privind intentia de elaborare a Planului Urbanistic Zonal
in perioada **20.03.2023 - 13.04.2023 (25 zile)**, intre orele: **12:00 - 16:00 (luni-joi)**
12:00 - 13:30 (vineri)

Persoana responsabila cu informarea si consultarea publicului :
IVAN RAMONA: INSPECTOR IN CADRUL DIRECTIEI ARH. SEF - SERVICIUL STRATEGIE SI DEZVOLTARE URBANA

Adresa: mun. Focsani, Bd. Dimitrie Cantemir, nr. 1bis, tel. 0237 236000, email: primarie@focsani.info

Observatiile sunt necesare in vederea aprobarii Planului Urbanistic Zonal.

Etapele preconizate pentru consultarea publicului pana la aprobarea planului:

- **20.03.2023 - 13.04.2023 (25 zile)**