
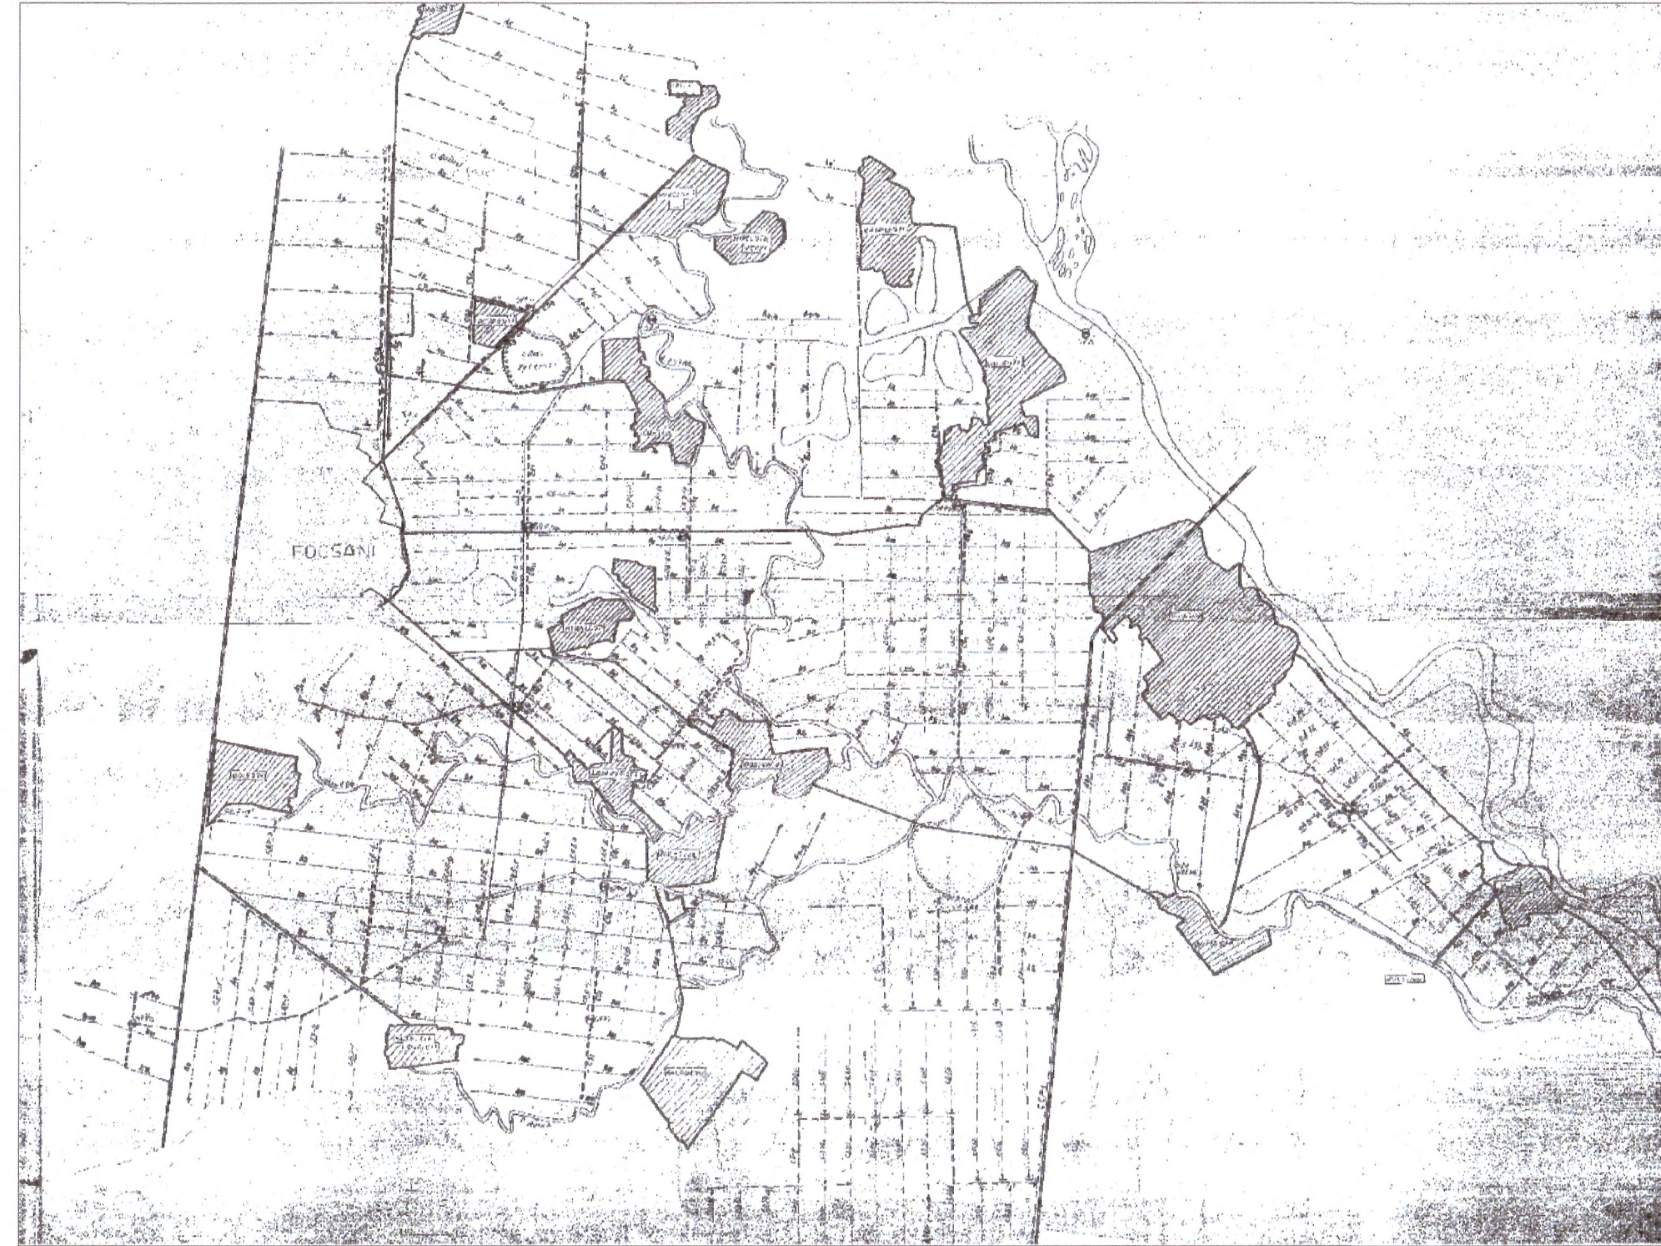


ALIMENTARE CU ENERGIE ELECTRICA
In eventualitatea in care, in viitor, pe terenul intravilan al municipiului se vor proiecta noi obiective, se va solicita...

LUCRARI DE IMBUNATATIRI FIUCIARE

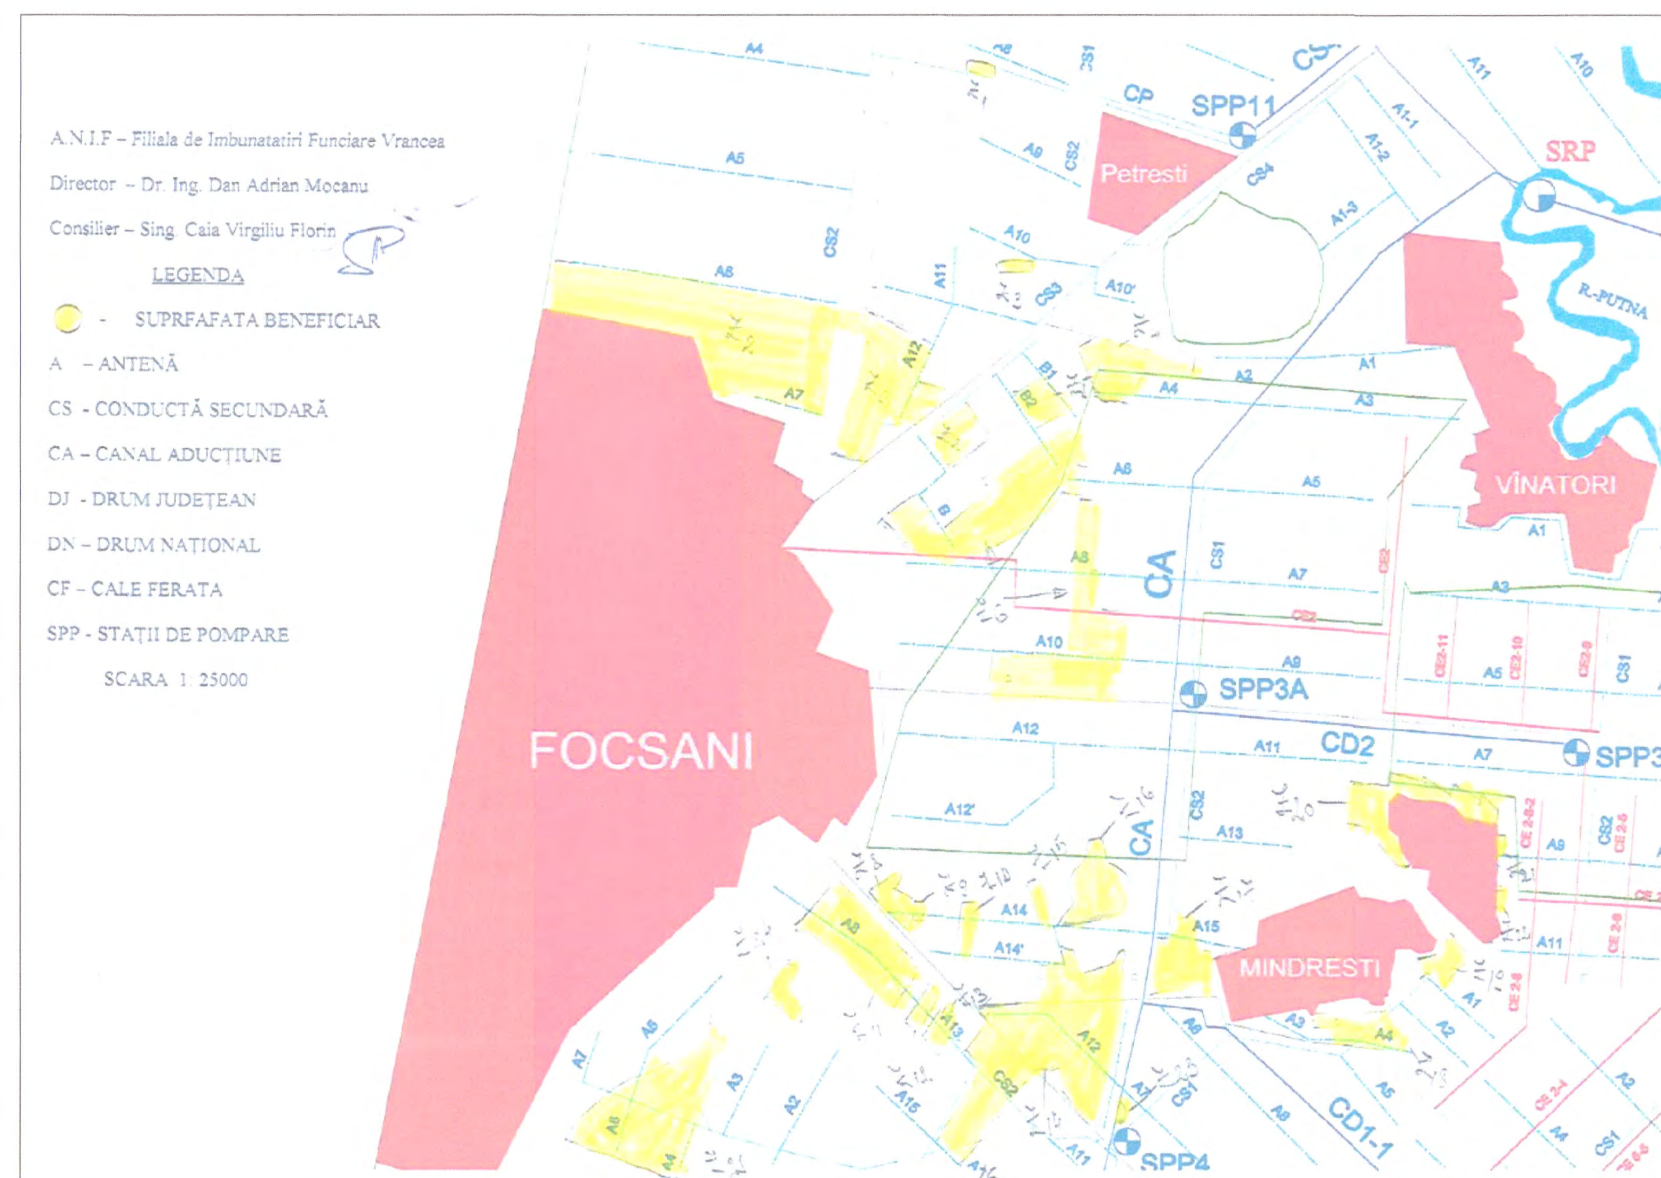

ALIMENTARE CU ENERGIE TERMICA

Pe amplasamentul propus EXISTA retele tehnico-edilitare CUP.
Se vor respecta distanțele dintre conductele proiectate si rețelele tehnico-edilitare...

TABEL BILANT TERITORIAL
ZONA CUPRINSE IN INTRAVILANUL MUNICIPIULUI FOCSANI
Zona Funciionale, Legenda, Propus Total, Pct, %

ROMANIA
JUDETUL VRANCEA
MUNICIPIUL FOCSANI
CONSILIUL LOCAL

PRESEDINTE DE SEDINTA
RADO NIJU
SECRETAR GENERAL AL MUNICIPIULUI FOCSANI
MARIA CARMEN SHIUTA

LEGENDA
LIMITE
LIMITA UNITATE TERITORIALA ADMINISTRATIVA DE BAZA
LIMITA ZONA CENTRALA (OBLIGATIVITATE ÎNTOCMIRE P.U.Z.C.P.)

PLAN URBANISTIC GENERAL MUNICIPIUL FOCSANI
REGLEMENTARI ECHIPARE EDILITARA

PROIECT
PLAN URBANISTIC GENERAL MUNICIPIUL FOCSANI JUDETUL VRANCEA
BENEFICIAR
MUNICIPIUL FOCSANI
PROIECTANT GENERAL
S.C. RAUMPLAN DESIGN S.R.L. BUCURESTI