

- LEGENDA**
- LIMITE
 - LIMITA UNITATE TERITORIAL ADMINISTRATIVA DE BAZA - municipiu
 - LIMITA UNITATE TERITORIAL ADMINISTRATIVA DE BAZA - oraş şi comună
 - LIMITA INTRAVILAN PROPUŞ
- FOLOSINŢA TERENURILOR**
- TERENURI PENTRU CONSTRUCŢII ŞI AMENAJĂRI
 - ARABIL
 - PĂŞUNI
 - PĂNETE
 - LIVEZI
 - PĂDURI
 - APE
- TRASEE PROPUŞE PENTRU DRUM DE MARE VITEZA BUZĂU-FOCSANI - CENTURA DE OCULIRE ÎN ZONA DE NORD A MUN. FOCSANI
- ANTENĂ A.N.I.F.
 - CANAL SECUNDAR A.N.I.F.
 - CANAL COLECTOR PRINCIPAL A.N.I.F.
 - CANAL DEVAZOR A.N.I.F.
 - CANAL EVACUARE A.N.I.F.
 - LINEE ELECTRICE AERIANE (L.E.A.) 400KV
 - LINEE ELECTRICE AERIANE (L.E.A.) 110KV
 - ZONĂ DE PROTECŢIE A INFRASTRUCTURII (INCLUSIV DRUM DE MARE VITEZĂ - OCULITOARE N.)

ROMANIA
JUDEŢUL VRANCEA
MUNICIPIUL FOCSANI
CONSILIUL LOCAL

ANEXA NR. 4
LA HOTĂRÂREA NR. 263/2024


PREŞEDINTE DE SEDINŢĂ
RAPORTU



CONTRASEMNEAZĂ
SECRETAR GENERAL AL MUNICIPIULUI FOCSANI
MARTA CARMEN GHITA

PLAN URBANISTIC GENERAL MUNICIPIUL FOCSANI

INCADRARE IN TERITORIU

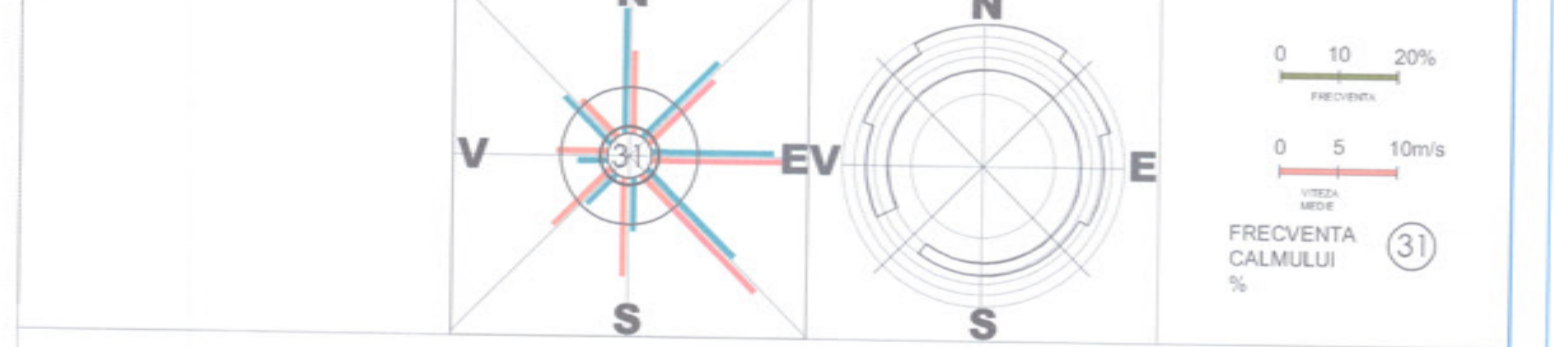

Teritoriul administrativ al unitatii de baza	Categoria de folosinta					Total
	Agricol	Padure	Ape	Cai de comunicatie	Curtii constructii	
Extravilan	1599.70	4.16	107.51	46.98	-	1758.35
Intravilan	-	-	-	352.90	2639.80	2971.46
Total	1599.70	4.16	107.51	378.64	2639.80	4729.81
% din total	33.82	0.08	2.27	8.01	55.82	100

PROIECT	PLAN URBANISTIC GENERAL MUNICIPIUL FOCSANI JUDEŢUL VRANCEA
BENEFICIAR	MUNICIPIUL FOCSANI
PROIECTANT GENERAL	S.C. RAUIMPLAN DESIGN S.R.L. BUCUREŞTI
PROIECTANT DE SPECIALITATE	
TITLUL PLANŞEI	INCADRARE IN TERITORIU
URBANISM	DR. LUP. MĂGĂLINA HOTĂRĂREANU-DUMITRESCU
SUP. PROIECT GENERAL	DR. LUP. MĂGĂLINA HOTĂRĂREANU-DUMITRESCU
PROIECTARE URBANISM	ING. CRISTIAN GĂLĂŢĂ
SPECIALITĂŢI	ING. TEODOR DUMITRU DUMITRESCU
PROIECTARE REŢELE	ING. CRISTIAN GĂLĂŢĂ
PROIECTARE CĂMINĂRI	ING. BOGDAN ARIAN MĂRGĂREŢ
PLAN TERO	DR. LUP. MĂGĂLINA HOTĂRĂREANU-DUMITRESCU
VERIFICARE	
SCARA	1:25000
DATA	SEPT. 2022
ETAPA	Antare
FAZA	P.U.G.
NUMER	1
SCALA	1195 x 914