

PRIMĂRIA MUNICIPIULUI FOCSANI
Data anunțului 13.12.2024
INTENTIE DE ELABORARE
PLAN URBANISTIC ZONAL

Lucrare: ELABORARE PUZ PENTRU CONSTRUIRE ANSAMBLU
LOCUINTE COLECTIVE

Amplasament : intravilan mun.Focsani,nr.cad.68610,68609,68606,68604,68603,VN

Inițiatori: SC BRODAN SRL prin BADIU COSTEL

Elaboratori: SC ARH APRESTUDIO SRL
ARH. ADRIAN AGAFITEI
CABINET INDIVIDUAL DE ARHITECTURĂ
ARH. FLORIN MÂNDRU

PUBLICUL ESTE INVITAT SĂ TRANSMITĂ
OBSERVAȚII SI PROPUNERI

privind intentia de elaborare a planului urbanistic zonal
in perioada 13.12.2024-06.01.2025 (25 zile)

Persoana responsabilă cu informarea și consultarea publicului:
RAMONA IVAN, REFERENT URBANISM

-Adresa: Bd. Dimitrie Cantemir, nr. 1 bis,

-telefon 0237 236 000, e-mail: primarie@focsani.info

Observatiile sunt necesare in vederea stabilirii cerintelor de elaborare.


Răspunsul la observațiile transmise va fi afișat la
sediul Primăriei, în perioada 07.01.2025 - 21.01.2025 (15 zile)

Etapele preconizate pentru consultarea publicului pana la aprobarea planului:

- informarea publicului prin panoul de prezentare la avizierul Primariei : 13.12.2024-06.01.2025 (25 zile)

- publicarea anunțului pe site-ul Primariei mun. Focsani - <http://focsani.info> : 13.12.2024-06.01.2025 (25 zile)


- primirea observatiilor si solutionarea acestora : 13.12.2024-21.01.2025 (40 zile)

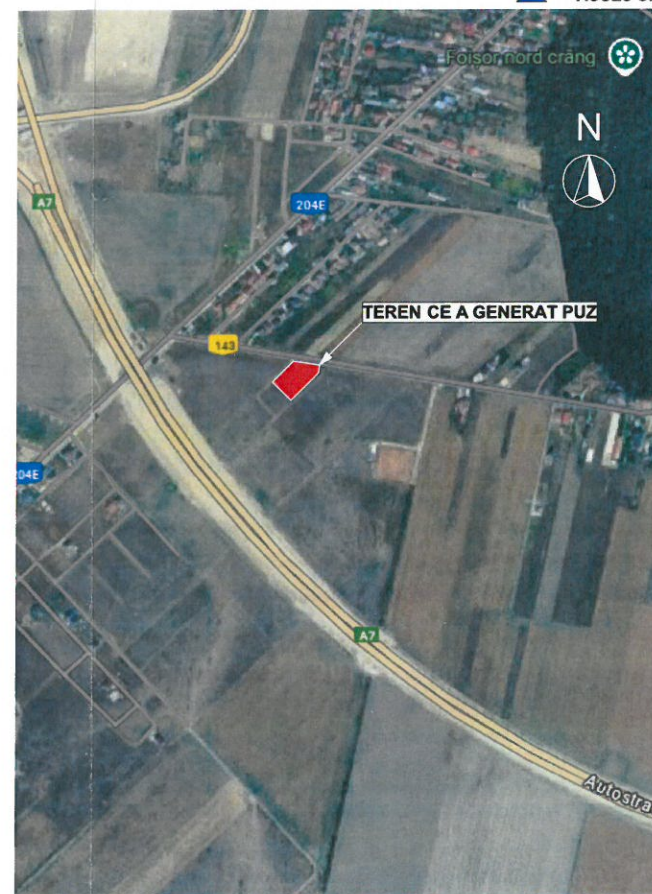

PLAN DE INCADRARE IN ZONA

LEGENDA

- LIMITA ZONEI STUDIATE
- TEREN CE A GENERAT PUZ
- LIMITA DE PROPRIETATE CONFORM C.F.
- ZONA LOCUINTE INDIVIDUALE LI/d - conform PUG
- LOCUINTE INDIVIDUALE - in executie / proces de autorizare
- SPATII COMERCIALE - in executie / autorizat
- CIRCULATII - CAROSABILE
- CIRCULATII PIETONALE
- SPATII VERZI
- SPATII VERZI
- ZONA EDIFICABILA
- LOCUINTE COLECTIVE P+3E - PROPUSE
- SPATII VERZI AMENAJATE - INCINTA
- ACCESURI AUTO
- ACCES CLADIRE

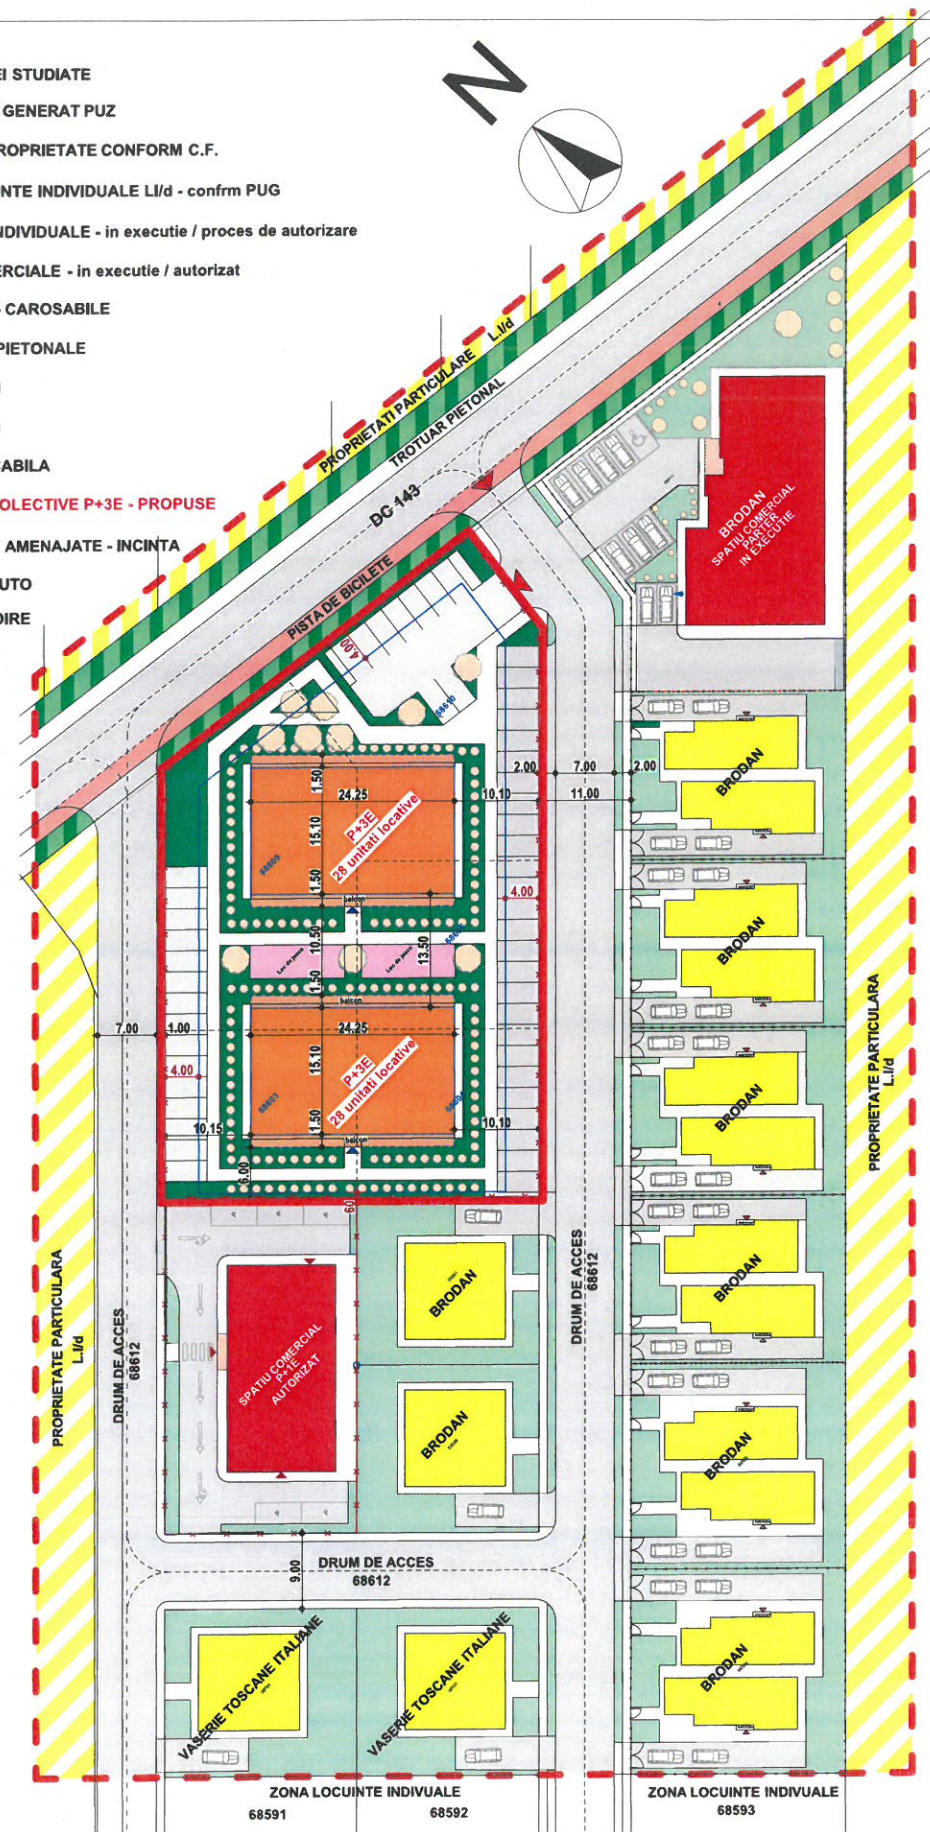

PLAN ILUSTRARE URBANISTICA